04007112209980008

6801

ΕΦΗΜΕΡΙΣ ΤΗΣ ΚΥΒΕΡΝΗΣΕΩΣ

ΤΗΣ ΕΛΛΗΝΙΚΗΣ ΔΗΜΟΚΡΑΤΙΑΣ

ΤΕΥΧΟΣ ΤΕΤΑΡΤΟ Αρ. Φύλλου 711

22 Σεπτεμβρίου 1998

ΠΟΛΕΟΔΟΜΙΑ

ΑΠΟΦΑΣΕΙΣ

Αριθ. 23146/5040

Τροποποίηση Γενικού Πολεοδομικού Σχεδίου Πατρών (Δήμου Πατρέων), Αγ. Γεωργίου Ρίου (Κοινότητας Αγ. Γεωργίου), Παραλίας (κοινότητας Παραλίας), Δεμενίκων (Κοινότητας Σαραβαλίου) (Ν. Αχαΐας).

Ο ΥΠΟΥΡΓΟΣ ΠΕΡΙΒΑΛΛΟΝΤΟΣ ΧΩΡΟΤΑΞΙΑΣ ΚΑΙ ΔΗΜΟΣΙΩΝ ΕΡΓΩΝ

Έχοντας υπόψη:

1. Τις διατάξεις του άρθρου 3 του Ν. 1337/1983 «Επέκταση πολεοδομικών σχεδίων, οικιστική ανάπτυξη και σχετικές ρυθμίσεις» (Α' 33).
2. Τις διατάξεις της παρ. 11 του άρθρου 4 του Ν. 2508/1997 «Βιώσιμη οικιστική ανάπτυξη των πόλεων και οικισμών της χώρας και άλλες διατάξεις» (Α' 124/1997).
3. Τις διατάξεις του άρθρου 29 Α του Ν. 1558/1985 «Κυβέρνηση και Κυβερνητικά Όργανα» (Α' 137) που προστέθηκε με το άρθρο 27 του Ν. 2081/92 (Α' 154) και αντικαταστάθηκε με την παραγρ. 2α του άρθρου 1 του Ν. 2469/1997 (Α' 38).
4. Τις διατάξεις του άρθρου 19 (παρ. 1) του Ν. 1849/1989 «Επέκταση και συμπλήρωση των στεγαστικών προγραμμάτων του Οργανισμού Εργατικής Κατοικίας και άλλες διατάξεις» (Α' 113).
5. Τις διατάξεις της παρ. Β του άρθρου 1 του Π. Δ/τος 28/28.1.1993 «Καθορισμός αρμοδιοτήτων που διατηρούνται από τον Υπουργό και τις Περιφερειακές υπηρεσίες διανομαρχιακού επιπέδου του Υπουργείου Περιβάλλοντος Χωροταξίας και Δημοσίων Έργων (Α' 9).
6. Τα 668, 763/18.7.1997 και 322/20.10.1997 έγγραφα της Διεύθυνσης Περιβάλλοντος και Χωροταξίας Περιφέρειας Δυτικής Ελλάδας.
7. Το 1638/7.11.1997 έγγραφο της Διεύθυνσης Δασών, Δασαρχείου Πατρών.
8. Το 1844/18.8.1997 έγγραφο της 6ης Εφορείας Βυζαντινών Αρχαιοτήτων Περιφέρειας Δυτικής Ελλάδος.
9. Το ΥΠΠΟ/2ηΕΝΜ/ΦΟ2ε/1237/30.7.1997 έγγραφο της 2ης Εφορείας Νεωτέρων Μνημείων Περιφέρειας Δυτικής Ελλάδας.
10. Το Φ. 666/2-01/9131/31.10.1997 έγγραφο της ΣΤ' Εφορείας Προϊστορικών και Κλασσικών Αρχαιοτήτων Περιφέρειας Δυτικής Ελλάδας.
11. Το 394/3.11.1997 έγγραφο της Κοινότητας Ροΐτικων.
12. Την 57/1995 γνωμοδότηση του κοινοτικού συμβουλίου Πετρωτού.
13. Την 257/1995 γνωμοδότηση του κοινοτικού συμβουλίου Παραλίας Πατρών.
14. Την 180/1997 γνωμοδότηση του δημοτικού συμβουλίου Πατρέων.
15. Την 141/1997 γνωμοδότηση κοινοτικού Συμβουλίου Οβριάς.
16. Το 26/1997 έγγραφο Νομαρχιακής Αυτοδιοίκησης Αχαΐας Ν.Ε. Υγείας - Πρόνοιας και Κοινωνικών Υποθέσεων με το συνημμένο σε αυτό πρακτικό.
17. Την 112/1997 γνωμοδότηση του κοινοτικού συμβουλίου Κρήνης.
18. Την 96/1997 γνωμοδότηση του κοινοτικού συμβουλίου Μιντιλογλίου.
19. Τα 1542/4.11.1997 και 1513/30.10.1997 έγγραφα της ΕΥΔΕ - ΠΑΘΕ Γ.Γ.Δ.Ε. Υπουργείου Περιβάλλοντος, Χωροταξίας και Δημοσίων Έργων.
20. Το Φ. 14.1/2019/4.8.1997 έγγραφο Διεύθυνσης Βιομηχανίας Νομαρχιακής Αυτοδιοίκησης Αχαΐας.
21. Το Π. 1β/1230/220/8.10.1997 έγγραφο της Διεύθυνσης Κοινωνικής Κατοικίας και Ανάπτυξης Μονάδων και Επαγγελματικής Πρόνοιας.
22. Το 23758/4048/22.10.1997 έγγραφο της Διεύθυνσης Χωροταξίας Υπουργείου Περιβάλλοντος, Χωροταξίας και Δημοσίων Έργων.
23. Το 9788/25.7.1997 έγγραφο της Νομαρχιακής Αυτοδιοίκησης Αχαΐας Διεύθυνση Χωροταξίας Οικισμού και Περιβάλλοντος.
24. Το 2641/4.9.1997 έγγραφο Κτηματικής Υπηρεσίας Υπουργείου Οικονομικών.
25. Το 2541/5.11.1997 έγγραφο Περιβαλλοντικής Διεύθυνσης Δυτικής Ελλάδας και Πελοπονήσσου.
26. Το 5150/25.8.1997 έγγραφο Διεύθυνσης Τεχνικών Υπηρεσιών Λιμενικού Ταμείου Πατρών.
27. Το Γ. 3117.3α/13/1997 έγγραφο της Λιμενικής Αστυνομίας.
28. Το 13584/3.11.1997 έγγραφο Επιμελητηρίου Αχαΐας.
29. Το 1673/1.8.1997 έγγραφο της 2ης ΔΕΚΕ Πατρών.
30. Το 533969/28.11.1997 έγγραφο του Ελληνικού

Οργανισμού Τουρισμού (Ε.Ο.Τ.).

31. Το 12780/17.11.1997 έγγραφο της Διεύθυνσης Γεωργίας.

32. Την 10/26/28.11.1997 γνωμοδότηση του Συμβουλίου Χωροταξίας Οικισμού και Περιβάλλοντος Νομαρχιακής Αυτοδιοίκησης Αχαΐας.

33. Την 88/1998 γνωμοδότηση του Κεντρικού Συμβουλίου Χωροταξίας Οικισμού και Περιβάλλοντος.

34. Το γεγονός ότι οι υπόλοιποι φορείς δεν απάντησαν μέχρι σήμερα.

35. Το γεγονός ότι από τις διατάξεις αυτής της απόφασης δεν προκαλείται δαπάνη σε βάρος του κρατικού προϋπολογισμού και του οικείου Ο.Τ.Α., αποφασίζουμε:

Α. Εγκρίνεται η τροποποίηση του Γενικού Πολεοδομικού Σχεδίου (Γ.Π.Σ.) Πατρών (Δήμου Πατρέων), Αγ. Γεωργίου Ρίου (Κοινότητας Αγ. Γεωργίου), Παραλίας (κοινότητας Παραλίας), Δεμενίκων (Κοινότητας Σαραβαλίου) (Ν. Αχαΐας) που εγκρίθηκε με την 59433/2550/28.9.1986 απόφαση του Υπουργού Περιβάλλοντος Χωροταξίας και Δημοσίων Έργων (Δ' 1061) με:

1.α. Την τροποποίηση των ορίων του Γενικού Πολεοδομικού Σχεδίου (Γ.Π.Σ.) στην πολεοδομική ενότητα (γειτονιά) 57 «Παραλία» για την ένταξη εντός αυτής πυκνοδομημένων και αραιοδομημένων περιοχών οικισμού προϋφισταμένου του έτους 1923, όπως φαίνεται στο χάρτη Π. 1.11 σε κλίμακα 1:10.000.

β. Τον καθορισμό στις παραπάνω περιοχές χρήσεων γενικής κατοικίας, όπως προσδιορίζεται από το άρθρο 3 του από 23.2.1987 Π.Δ/τος (Δ' 166).

2. Την αλλαγή, στην περιοχή του Γλαύκου ποταμού, του ΒΙΟΠΑ σε ΒΙΟΠΑ προς εξυγείανση, όπως φαίνεται στο χάρτη Π-1.11.

3. Την τροποποίηση και συμπλήρωση του δικτύου χερσαίων μεταφορών με χάραξη κόμβου σε περιοχή παρακείμενη της συμβολής της περιμετρικής οδού Πατρών με τον Γλαύκο ποταμό.

Β. Την αντικατάσταση των αναφερομένων στην παρ. Α.γ. της ενότητας 1 της 59433/2550/28.8.1996 απόφασης Υπουργού Περιβάλλοντος, Χωροταξίας και Δημοσίων Έργων πινάκων Α.11.2.1, Α.11.2.3 και Α.11.5, όπως διαμορφώνονται μετά τις επεκτάσεις.

Γ. Συνοπτικό αντίτυπο του χάρτη Π.1.11 και τριών (3) πινάκων που θεωρήθηκαν από τον Προϊστάμενο της Διεύθυνσης Τοπογραφικών Εφαρμογών με την 23146/1998 πράξη που δημοσιεύονται στην Εφημερίδα της Κυβερνήσεως με την παρούσα απόφαση.

Δ. Εντός της περιοχής του Γενικού Πολεοδομικού Σχεδίου (Γ.Π.Σ.) και ειδικότερα στις εκτός σχεδίου περιοχές που περιλαμβάνονται σ' αυτό, με την παρούσα απόφαση οικοδομικές άδειες που έχουν εκδοθεί με τις προγενέστερα ισχύουσες διατάξεις ή έχει υποβληθεί στην αρμόδια Πολεοδομική Υπηρεσία πλήρης φάκελλος με τα απαραίτητα για την έκδοση της οικοδομικής άδειας στοιχεία, μέχρι την ημερομηνία δημοσίευσης της παρούσας απόφασης, εκτελούνται όπως εκδόθηκαν ή εκδίδονται βάσει των υποβληθέντων στοιχείων. Για τις άδειες αυτές έχουν εφαρμογή οι παράγραφοι 2α, 2β και 2γ του άρθρου 6 του Π.Δ. 8.7.93 (ΦΕΚ 795Δ'/13.7.93) «Τρόπος έκδοσης οικοδομικών αδειών και έλεγχος των ανεγειρομένων οικοδομών».

Ε. Η ισχύς της παρούσας απόφασης αρχίζει από την δημοσίευσή της στην Εφημερίδα της Κυβερνήσεως.

Η παρούσα να δημοσιευθεί στην Εφημερίδα της Κυβερνήσεως.

Αθήνα, 20 Αυγούστου 1998

Ο ΥΠΟΥΡΓΟΣ

ΚΩΣΤΑΣ ΛΑΛΙΩΤΗΣ

Sheet1

ΝΟΜΟΣ ΑΧΑΙΑΣ, ΟΙΚΙΣΜΟΣ ΠΑΤΡΑ. ΕΠΙΠΕΔΟ ΑΝΑΦΟΡΑΣ: Οικισμός
ΠΙΝΑΚΑΣ Α-11.2.1. ΑΝΑΓΚΕΣ ΣΕ ΓΗ (Ha) ΓΙΑ ΚΟΙΝΩΝΙΚΗ ΥΠΟΔΟΜΗ ΕΠΙΠΕΔΟΥ ΠΟΛΗΣ
(Συμπληρώνεται μόνο για πόλεις νομαρχιακού επιπέδου και άνω. 25-75.000 κάτ. περίπου ή μεγαλύτερες)

	Προγραμματικό μέγεθος 1982	Σταθερότυπο γης	Σύνολο γης 1987	Αποδεκτή γη 1981	Αναγκαία νέα γη 1981-87	Αριθμός μονάδων
	1	2	(3)=(1)x(2)	4	(5)=(3)-(4)	6
1. ΧΩΡΟΙ ΔΙΟΙΚΗΣΗΣ ΝΟΜΑΡΧΙΑΣ						
Νομαρχιακές Υπηρεσίες-Τελωνείο	201.072	0,6	120643	49.662	70981	
Υποδιοίκηση Χωροφυλακής	201 072	0,08	16086	7.457	8629	15
Λιμεναρχείο				530		
Δικαστήριο (Πρωτοδικείο-Πλημ/κείο)	201.072	0,1	20107	7.047	13060	1
Οργανισμοί κοινής ωφέλειας	175 000	0.2	35000	12 500	22500	18
Δημόσιες Τράπεζες	175.000	0.1	17500	2 480	15020	
2. ΔΗΜΟΤΙΚΟ ΚΑΤΑΣΤΗΜΑ	175.000	0,05	8750	2 770	5980	
3. ΕΛΕΥΘΕΡΟΙ ΧΩΡΟΙ ΠΟΛΗΣ						
Κεντρική πλατεία	175 000	1,5	262500	79 242	183258	24
Κεντρικό πάρκο	"	1,5		άλσος κάστρου		
4. ΠΝΕΥΜΑΤΙΚΟ ΚΕΝΤΡΟ ΠΟΛΗΣ						
Αίθουσα συγκεντρώσεων-	175 000	0,3	52500	10.000	42500	1
Θεάτρου - Μουσικής	"			2.857		
Βιβλιοθήκη	"			819		1
Μουσείο	"			259		1
5. ΕΜΠΟΡΙΚΟ ΚΕΝΤΡΟ ΠΟΛΗΣ						
Ζώνη εμπορίου-επ. στέγης	201.072	1,01	203083	372.930	-	
Δημοτική αγορά	175.000	0,08	14000	7.701	6299	
Χώρος ζωοπανηγύρεων						
6. ΕΚΠΑΙΔΕΥΤΗΡΙΑ ΠΟΛΗΣ	175.000	3,4	595000	115.000	480000	
Γεωργική σχολή				22.100		
Τεχνική σχολή				14.400		
Άλλη επαγγελματική σχολή	"			100.000		
7. ΚΤΙΡΙΑ ΥΓΕΙΑΣ - ΠΡΟΝΟΙΑΣ						
Γενικό Νοσοκομείο	201.072	0,5	100536	100.348	188	2
Γηροκομείο (πρόνοια)	201.072	0,4	80429	73.388	7041	14
8. ΑΘΛΗΤΙΚΟ ΚΕΝΤΡΟ ΠΟΛΗΣ						
Στάδιο						
Κλειστό Γυμναστήριο	201.072	3,5	703752	143.200	560552	15
Πισίνα						
9. ΝΕΚΡΟΤΑΦΕΙΟ	175.000	1	175000	193.000		2

Συνοδεύει την από 8.5.1992 εισήγηση της Δ/νσης Πολ. Σχεδιασμού
Η Προϊσταμένη
Σεφα

ΚΕΝΤΡΙΚΟ ΣΥΜΒΟΥΛΙΟ ΧΩΡΟΤΑΞΙΑΣ
ΟΙΚΙΣΜΟΥ & ΠΕΡΙΒΑΛΛΟΝΤΟΣ
Το παρόν σχέδιο/τμήμα μελετήθηκε από Κ.Σ.Χ.Ο.Π. την 14/5/98 και εγκρίθηκε σύμφωνα με την υπ' αριθ. 8 Β ... γνωμοδότησή του
ΠΡΟΕΔΡΟΣ ΓΡΑΜΜΑΤΕΑΣ
Ε. ΜΠΑΣΟΥΚΕΑ Ι. ΠΟΛΑΚΗ

Sheet1

ΟΙΚΙΣΜΟΥ & ΠΕΡΙΒΑΛΛΟΝΤΟΣ

Το παρόν σχεδιάγραμμα μελετήθηκε από το Κ.Σ.Χ.Ο.Π. την 14/5/98 και εγκρίθηκε σύμφωνα με την υπ' αρ. 88 γνωμοδότησή του

Ο ΠΡΟΕΔΡΟΣ — Ο ΓΡΑΜΜΑΤΕΑΣ

Γ. ΜΠΑΣΟΥΚΕΑ

ΝΟΜΟΣ ΑΧΑΙΑΣ ΟΙΚΙΣΜΟΣ ΠΑΤΡΑ ΕΠΙΠΕΔΟ ΑΝΑΦΟΡΑΣ: Πολεοδομική Ενότητα

Πίνακας Α-11 2.3. ΚΑΤΑΝΟΜΗ ΚΟΙΝΩΝΙΚΗΣ ΥΠΟΔΟΜΗΣ ΣΤΙΣ ΠΟΛΕΟΔΟΜΙΚΕΣ ΕΝΟΤΗΤΕΣ 1997

Ενότητες	Πλήθυσ. Σχεδ.	Κοιν. Υποδομή Σύνολο γης (στρεμ.)	Πλατείες (1,5)	Παιδ. Χαρές (0,??)	Παιδ. γωνίες (0,?)	Γήπ. για παιδιά 11-18 χρ. (0,7?)	Δημοτικά (1,2)	[illegible] (0,39)	Παιδ. Σταθ. (0,4)	Γυμνάσιο (0,9)	Λύκειο (0,8)	Έδρα επιτρ. γειτον. (0,2)	Κέντρο Νεότητας (0,1)	Εκκλησία (0,5)	Εμπορικό Κέντρο (0,36)
1η Ενότητα γειτ. 1α-1β	4.622	36,0	6,9	1,1	[illegible],3	3,5	5,5	1,8	1,8	4,1	3,7	0,9	0,4	2,3	1,6
2η Ενότητα γειτ. 2α-5	11.047	86,7	16,5	2,7	[illegible],5	8,2	13,2	4,3	4,4	9,9	8,8	2,2	1,1	5,5	3,9
3η Ενότητα γειτ. 6-9	8.660	67,9	12,9	21,6	[illegible],3	6,4	10,3	3,3	3,4	7,7	6,9	1,7	0,8	4,3	3,1
4η Ενότητα γειτ. 10-12	8.694	68	13,0	2,1	[illegible],3	6,5	10,4	3,3	3,4	7,[illegible]	6,9	1,7	0,8	4,3	3,1
5η Ενότητα γειτ. 13-17	17.811	139,8	26,7	4,4	[illegible],9	13,3	21,3	6,9	7,1	16,0	14,2	3,5	1,8	8,9	6,4
6η Ενότητα γειτ. 18-19	10.725	84,1	16,0	2,7	[illegible],3	8,0	12,8	4,2	4,3	9,[illegible]	8,6	2,1	1,0	5,3	3,8
7η Ενότητα γειτ. 20-23	23.112	18,1	34,7	5,8	1[illegible],5	17,3	27,7	9,0	9,2	20,[illegible]	18,4	4,6	2,3	11,5	8,3
8η Ενότητα γειτ. 24-27	28.952	227,2	43,4	7,2	14,7	21,7	34,7	11,3	11,5	26,[illegible]	2,3	5,8	2,9	14,4	10,4
9η Ενότητα γειτ. 28-31	17.073	134,0	25,0	4,3	[illegible],5	12,8	20,5	6,6	6,8	15,[illegible]	13,5	3,4	1,7	8,5	6,1
10η Ενότητα γειτ. 32-34	5.340	41,9	8,0	1,3	2,6	4,0	6,4	2,0	2,1	4,8	4,2	1,0	0,5	2,6	1,9
11 Ενότητα γειτ. 35-38	8.750	68,6	13,1	2,1	4,3	6,5	10,5	3,4	3,5	7,8	7,0	1,7	0,8	4,3	3,1
12η Ενότητα γειτ. 39-42	7.193	56,4	10,8	1,8	3,5	5,3	8,6	2,8	2,8	6,4	5,7	1,4	0,7	3,6	2,6
13η Ενότητα γειτ. 43	1.583	12,4	2,4	0,4	0,7	1,2	1,9	0,6	0,6	1,4	1,2	0,3	0,1	0,7	0,5
14η Ενότητα γειτ. 44-48	9.238	72,5	13,8	2,3	4,6	6,9	11,0	3,6	3,7	8,3	7,4	1,8	0,9	4,6	3,3
15η Ενότητα γειτ. 49-51	11.126	87,4	16,6	2,7	5,5	8,3	13,4	4,3	4,4	10,[illegible]	8,9	2,2	1,1	5,5	4,0
16η Ενότητα γειτ. 52-54	4.340	34,1	6,5	1,1	2,2	3,2	5,2	1,7	1,7	3,[illegible]	3,4	0,8	0,4	2,1	1,6
17η Ενότητα γειτ. 55	1.990	15,6	2,9	0,4	0,9	1,4	2,3	0,7	0,7	1,7	1,6	0,4	0,2	1,0	0,7
18η Ενότητα γειτ. 56	2.133	16,7	3,2	0,5	[illegible],1	1,6	2,5	0,8	0,9	1,[illegible]	1,7	0,4	0,2	1,0	0,7
[illegible]	[illegible]	98,8	18,9	3,1	[illegible],3	9,4	15,1	4,9	5,0	11,3	10,1	2,5	1,2	6,3	4,5
[illegible]	[illegible]	[illegible]	[illegible]	[illegible]	[illegible]	[illegible]	[illegible]	[illegible]	[illegible]	[illegible]	[illegible]	[illegible]	[illegible]	[illegible]	[illegible]

ΣΗΜΕΙΩΣΕΙΣ: (1) Οι ονομασίες των γειτονιών αναφέρονται στο κείμενο του Δ/τος παρ. 1.Α(α)

2) Στην παρένθεση αναγράφεται το πολεοδομικό σταθερότυπο μ2 γηπέδου/κάτ. πληθυσμού σχεδιασμού

Πίνακας Α.11.6

ΥΠΟΛΟΓΙΣΜΟΣ ΧΩΡΗΤΙΚΟΤΗΤΑΣ ΕΝΟΤΗΤΩΝ

	Ενότητα	Έκταση ενότητας Ha	Σ.Δ. (μέσος)	Κ μ2 δομ. επιφ. / κάτ./κατ.	U μ2 γης/κατ. για τεχν. κοιν. υποδομή	Πληθυσμός κορεσμού ενότητας	Πληθυσμός σχεδιασμού ενότητας (ε x 60%)	Πυκνότητα σχεδιασμού
		α	β	γ	δ	ζ=(γ/β+δ)	η	θ=η α
1α	Αγ. Γεώργιος - Ρίο	76,0	0,8	30	30	11565	4622	74
1β								
2α	Καστελλόκαμπος	24,6	0,6	30	30	2733	2140	65
2β		26,6	0,5	30	30	2977	2330	55
3α	Παραλία Προαστείου	35,0	0,8	30	30	5186	2595	74
3β								
4.	Αγ. Παντελεήμων	20,0	0,8	30	30	3125	1560	74
5.	Κέντρο Αρκτικού Τομέα από Έλος Αγυιάς	30,0	0,6	30	30	4750	1425	63
6.	Προάστειο Μπαζαίικα	31,0	0,8	30	30	4527	2700	74
7.	Κοτρώνι	38,0	0,7	30	30	5000	2500	70
8.	Αρέθα	34,0	0,7	30	30	4722	2360	70
9	Κ. Συχαινά	16,0	0,7	30	30	2222	1100	70
10.	Άνω Συχαινά	24,0	0,8	30	30	3555	1450	74
11.	Ανθούπολη	45,0	1,6	30	30	9183	3673	102
12.	Ζαβλάνι	35,0	1,6	30	30	7142	3571	102
13	Αγυιά	59,0	1,2	30	30	10727	3754	90
14.	Τερψιθέα	48,0	1,2	30	30	8363	2927	90
15	Αρκτικά Σταδίου Παναχαϊκής	28,0	1,6	30	30	5700	2380	102
16	Στάδιο Παναχαϊκής	39,0	2,3	30	30	9089	6400	116
17	Γλυφάδα	22,0	1,5	30	30	4700	2350	102
18	Νόρμαν	35,7	3,0	30	30	8925	8925	125
19	Γουβί	13,5	0,8	30	30	2000	1000	74
20.	Κέντρο	33,0	2,4	30	30	10312	10312	156
21	Τριτάκη - Βλατερό	15,0	1,5	30	30	3300	3300	110
22	Περιοχή Αρχ. Ωδείου	26,5	1,5	30	30	5300	5300	110
23	Γάσι	18,5	2,0	30	30	4200	4200	113
24.	Τριών Ναυάρχων	30,6	2,5	30	30	7285	7285	119
25	Ψηλά Αλώνια	38,5	3,0	30	30	9625	11737	250
26.	Σκαγιοπούλειο	35,0	2,4	30	30	8235	8235	235
27.	Αγ. Γεράσιμος	18,0	2,7	30	30	4390	2195	121
28.	Γύφτικα-Αγ.Αικατερίνη	16,2	2,4	30	30	3811	3811	156
29	Πλ. Ελευθερίας	29,4	2,4	30	30	6917	6917	156
30.	Τριάντειος	21,5	2,4	30	30	5058	3800	117
31.	Αγ. Γεώργιος-Λάγγουρας	20,0	1,2	30	30	3636	2545	90
32.	Εβραιομνήματα	9,0	1,2	30	30	1636	1000	90
33.	Ρόδη	45,0	1,2	30	30	8180	4090	90
34.	Ασύρματος	25,0	0,6	30	30	350	250	63
35.	Λαγκούρα Αγ. Παρασκευή	25,0	1,2	30	30	4545	3100	90
36.	ΚΕΤΕΣ	44,0	1,2	30	30	8000	3200	90
37.	Γηροκομειό	35,0	0,8	30	30	5185	1800	74
38.	Τζαλέικα	17,0	0,6	30	30	2125	850	63
39.	Νοσοκομείο	36,0	1,2	30	30	6363	2227	90
40	Λάγγουρα	27,5	0,8	30	30	4074	1300	74
41.	Εγλυκάδα	52,0	0,7	30	30	7222	2166	70
42.	Κούτσι Εγλυκάδας	40,0	0,6	30	30	5000	1500	[illegible]
43.	Περιβόλα	38,0	0,7	30	30	5277	1583	[illegible]
44.	Εθνικό Στάδιο	50,0	0,7	30	30	6944	2083	[illegible]
[illegible]	Τ.Ε.Ι.	35,0	0,8	30	30	5185	1800	74
46.	Μπεγουλάκι	40,0	0,8	30	30	5926	1800	74
47.	Ψαροφάι	50,0	0,8	30	30	7407	2200	74
48.	Ακρωτηρίου	35,0	0,8	30	30	5185	1555	74
49	Ζαρουχλέικα	40,0	1,2	30	30	7272	3000	90
50.	Αγ. Γιάννης Πράτσικας	60,0	1,2	30	30	10909	5545	90
51.	Περ. βίλλας Λαδόπουλου	29,0	1,2	30	30	5272	1581	90
52.	Ψάχου	27,0	0,8	30	30	4000	2000	74
53.	Μέσου	30,0	0,8	30	30	4444	1340	74
54.	Κρύα Ιτεών	15,0	0,8	30	30	2220	1000	74
55.	Δεμένικα	45,0	0,8	30	30	[illegible]	1990	74
56.	Ιτιές	48,0	0,8	30	30	7111	2133	74
57.	Παραλία	178,	0,6	40	30	20875	12586	74

Το παρόν ... 14-5-1998 ... Κ.Σ.Υ. ... και εγκρίθηκε σύμφωνα με την υπ' αριθμ. 8 γνωμοδότησή του.

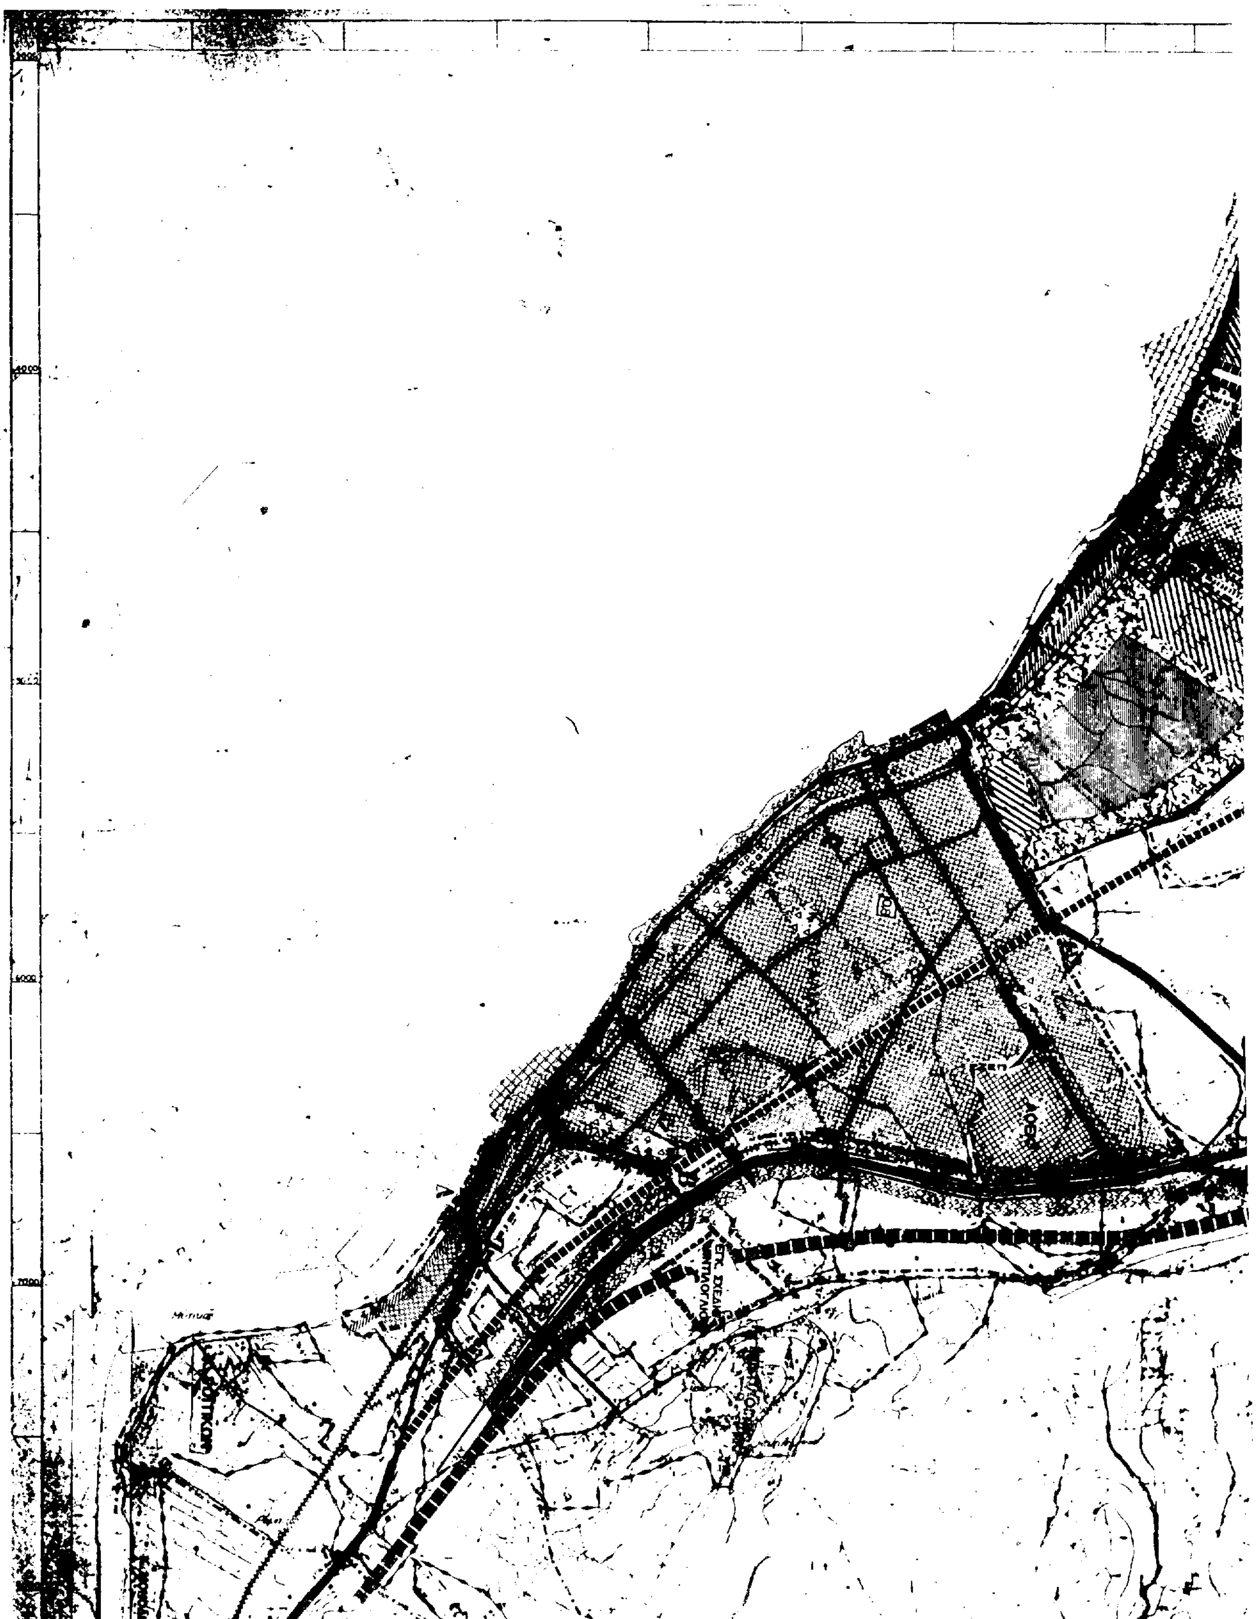
ΠΡΟΕΔΡΟΣ ΓΡΑΜΜΑΤΕΑΣ

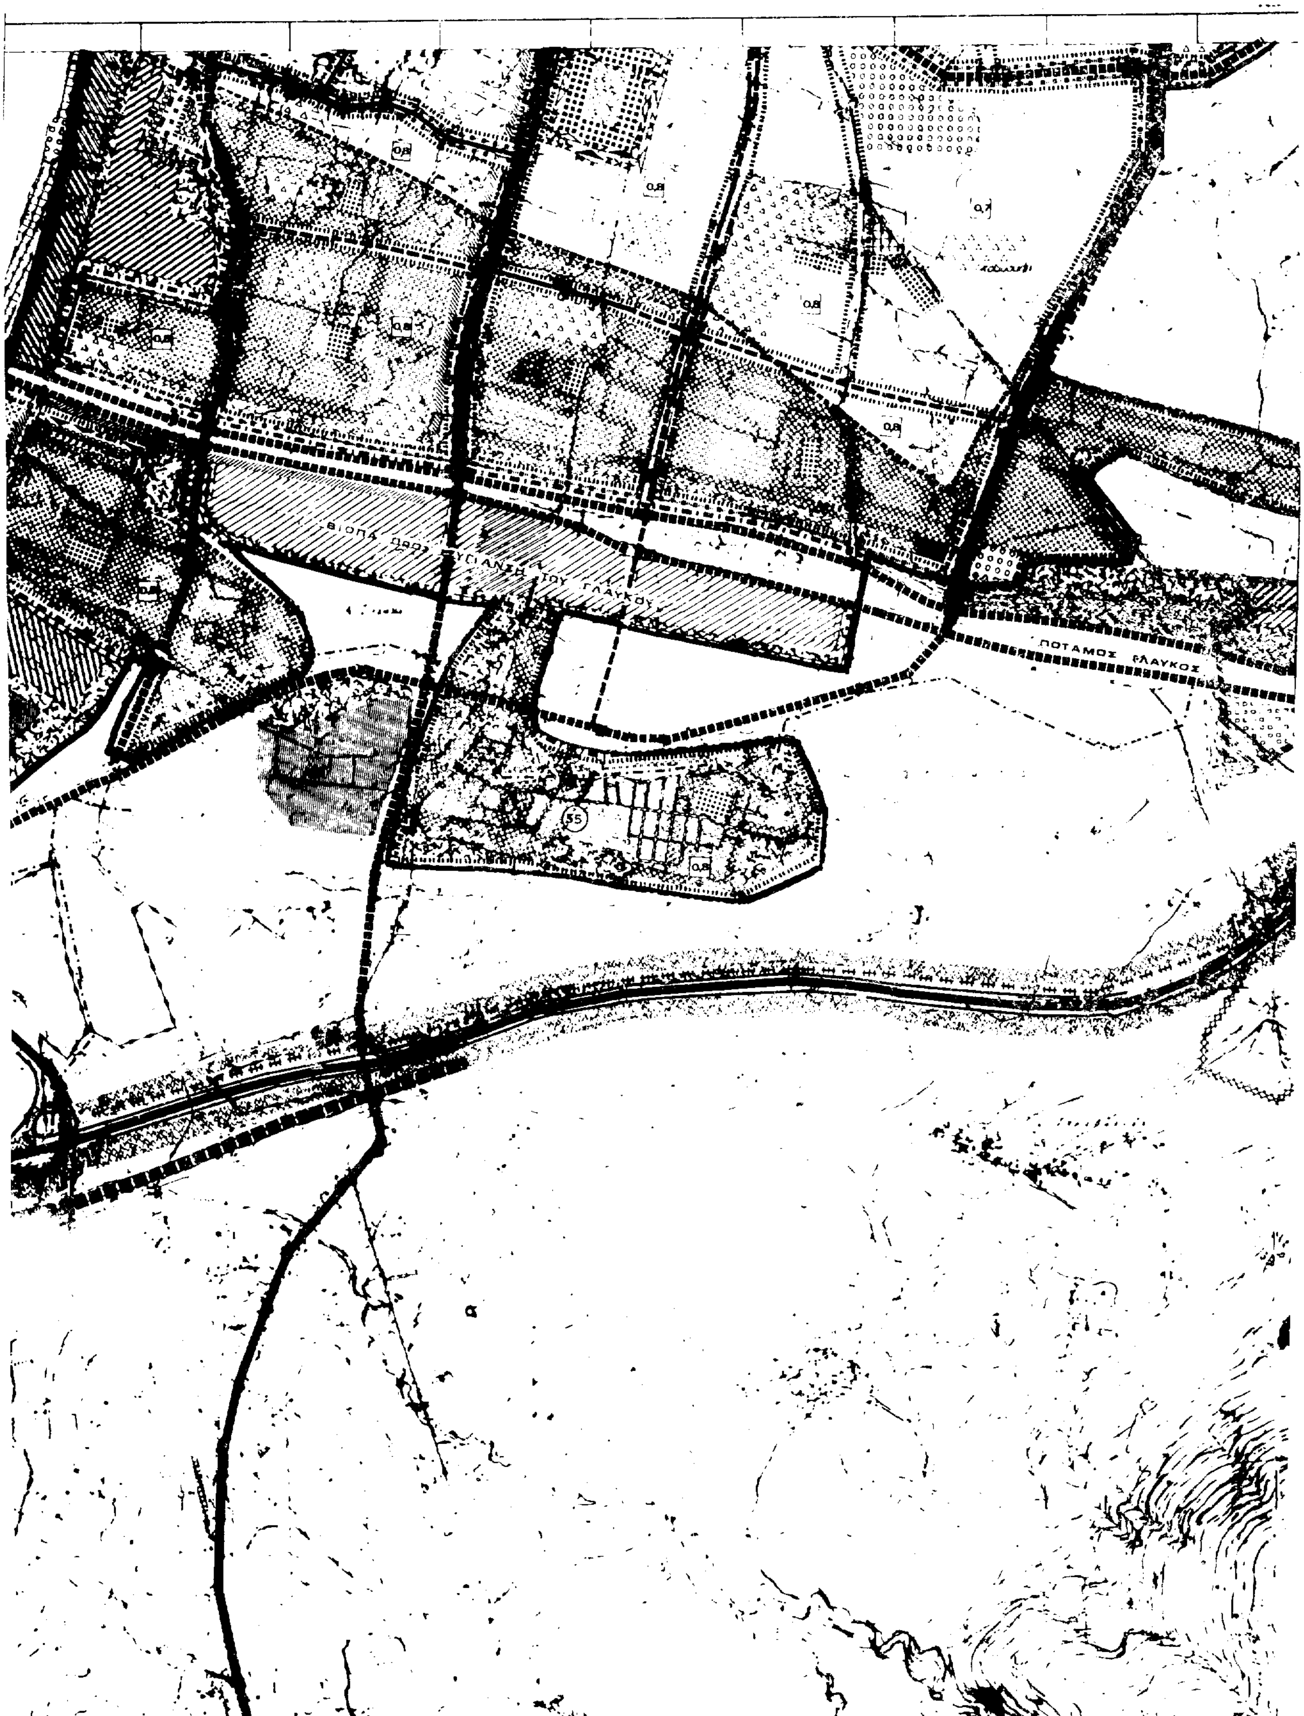
Ε. ΜΠΑΣΟΥΚΕΑ Γ. ΠΟΛΛΑΚΗ

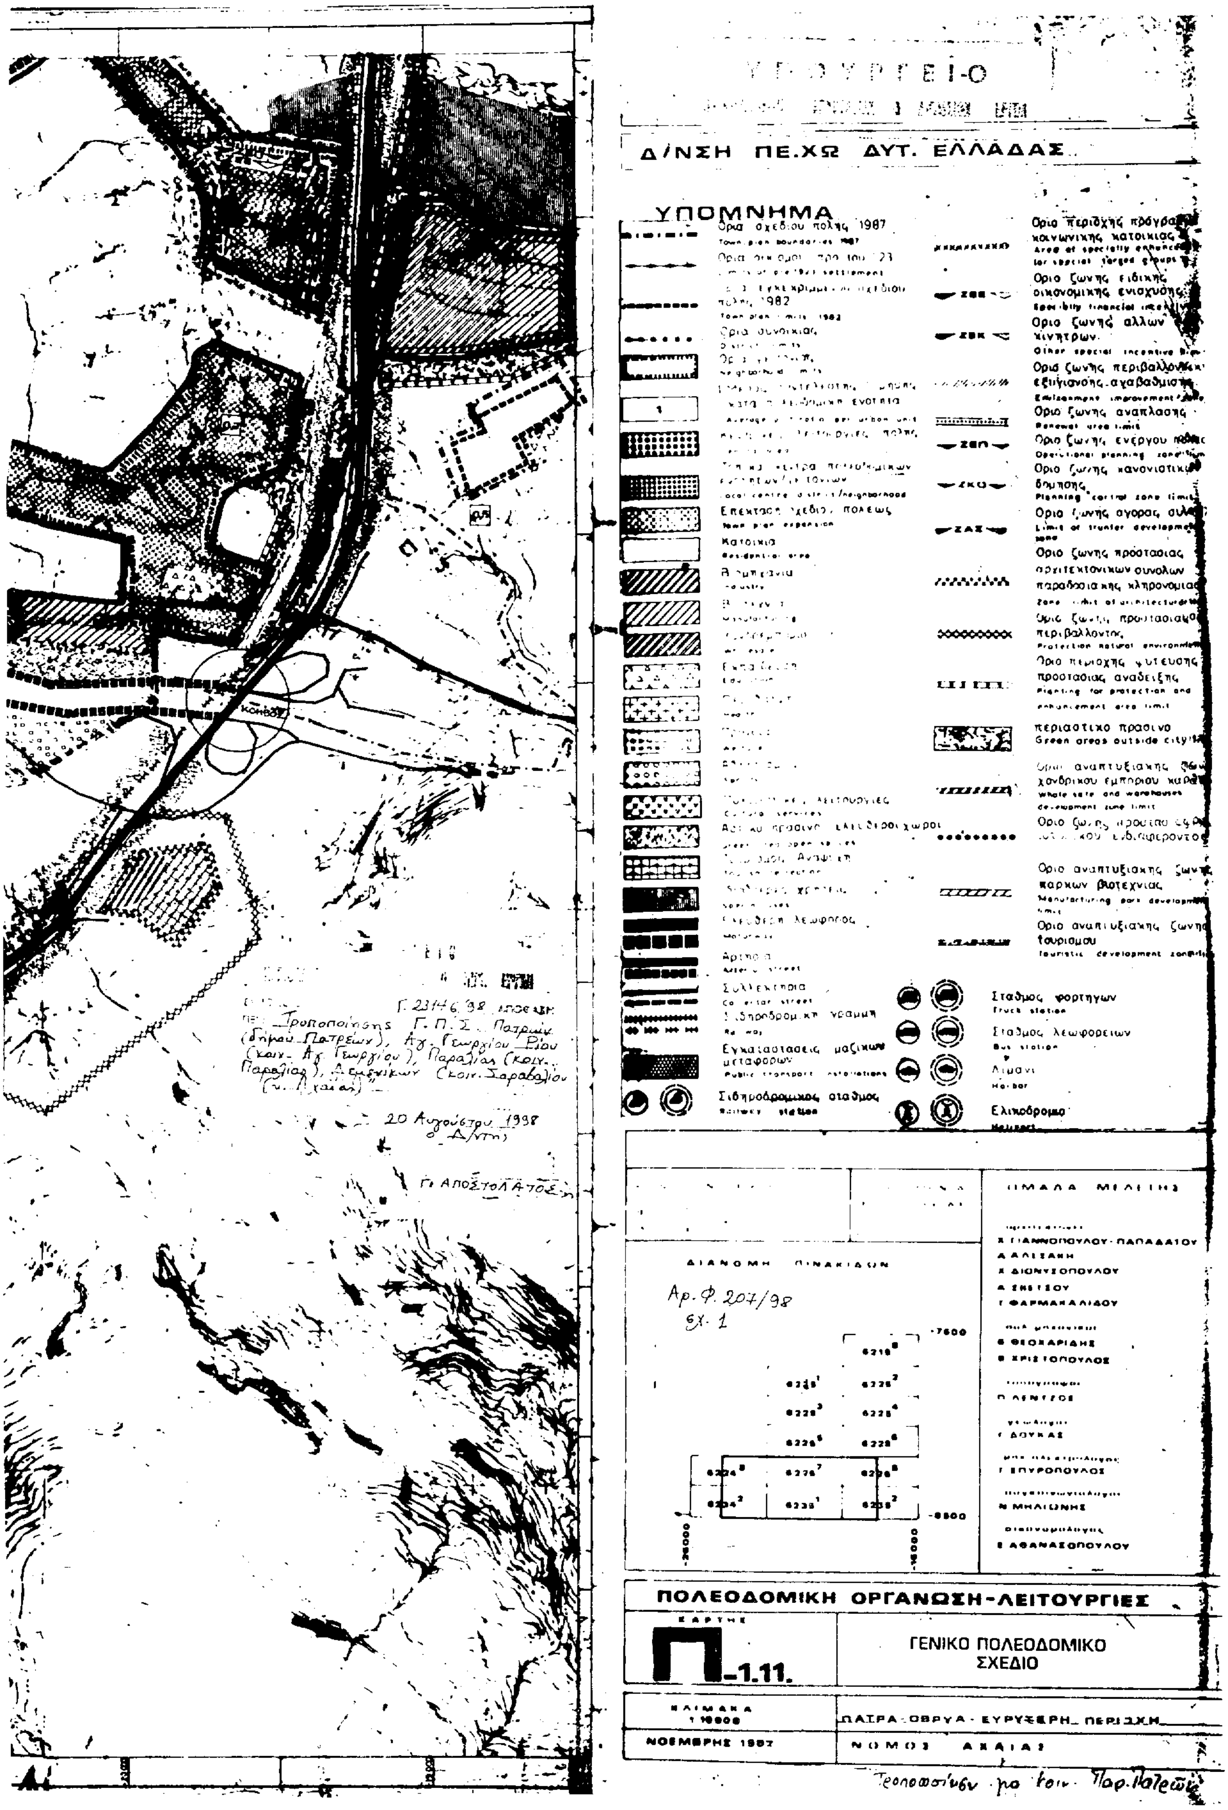
... 9-5-1998 ... Σχεδιασμού

Η Προϊσταμένη

ΜΑΡΙΑ ... Σ.Ε.Υ.Α.




ΠΟΤΑΜΟΣ ΓΛΑΥΚΟΣ


Δ/ΝΣΗ ΠΕ.ΧΩ ΔΥΤ. ΕΛΛΑΔΑΣ
ΥΠΟΜΝΗΜΑ
Σταθμος φορτηγων
Σταθμος λεωφορειων
Σιδηροδρομικος σταθμος
Ελικοδρομιο
ΟΜΑΔΑ ΜΕΛΕΤΗΣ
ΠΟΛΕΟΔΟΜΙΚΗ ΟΡΓΑΝΩΣΗ-ΛΕΙΤΟΥΡΓΙΕΣ
Π-1.11.
ΓΕΝΙΚΟ ΠΟΛΕΟΔΟΜΙΚΟ ΣΧΕΔΙΟ
ΝΟΕΜΒΡΗΣ 1987
ΠΑΤΡΑ - ΟΒΡΥΑ - ΕΥΡΥΤΕΡΗ ΠΕΡΙΟΧΗ
ΝΟΜΟΣ ΑΧΑΙΑΣ
20 Αυγούστου 1998